




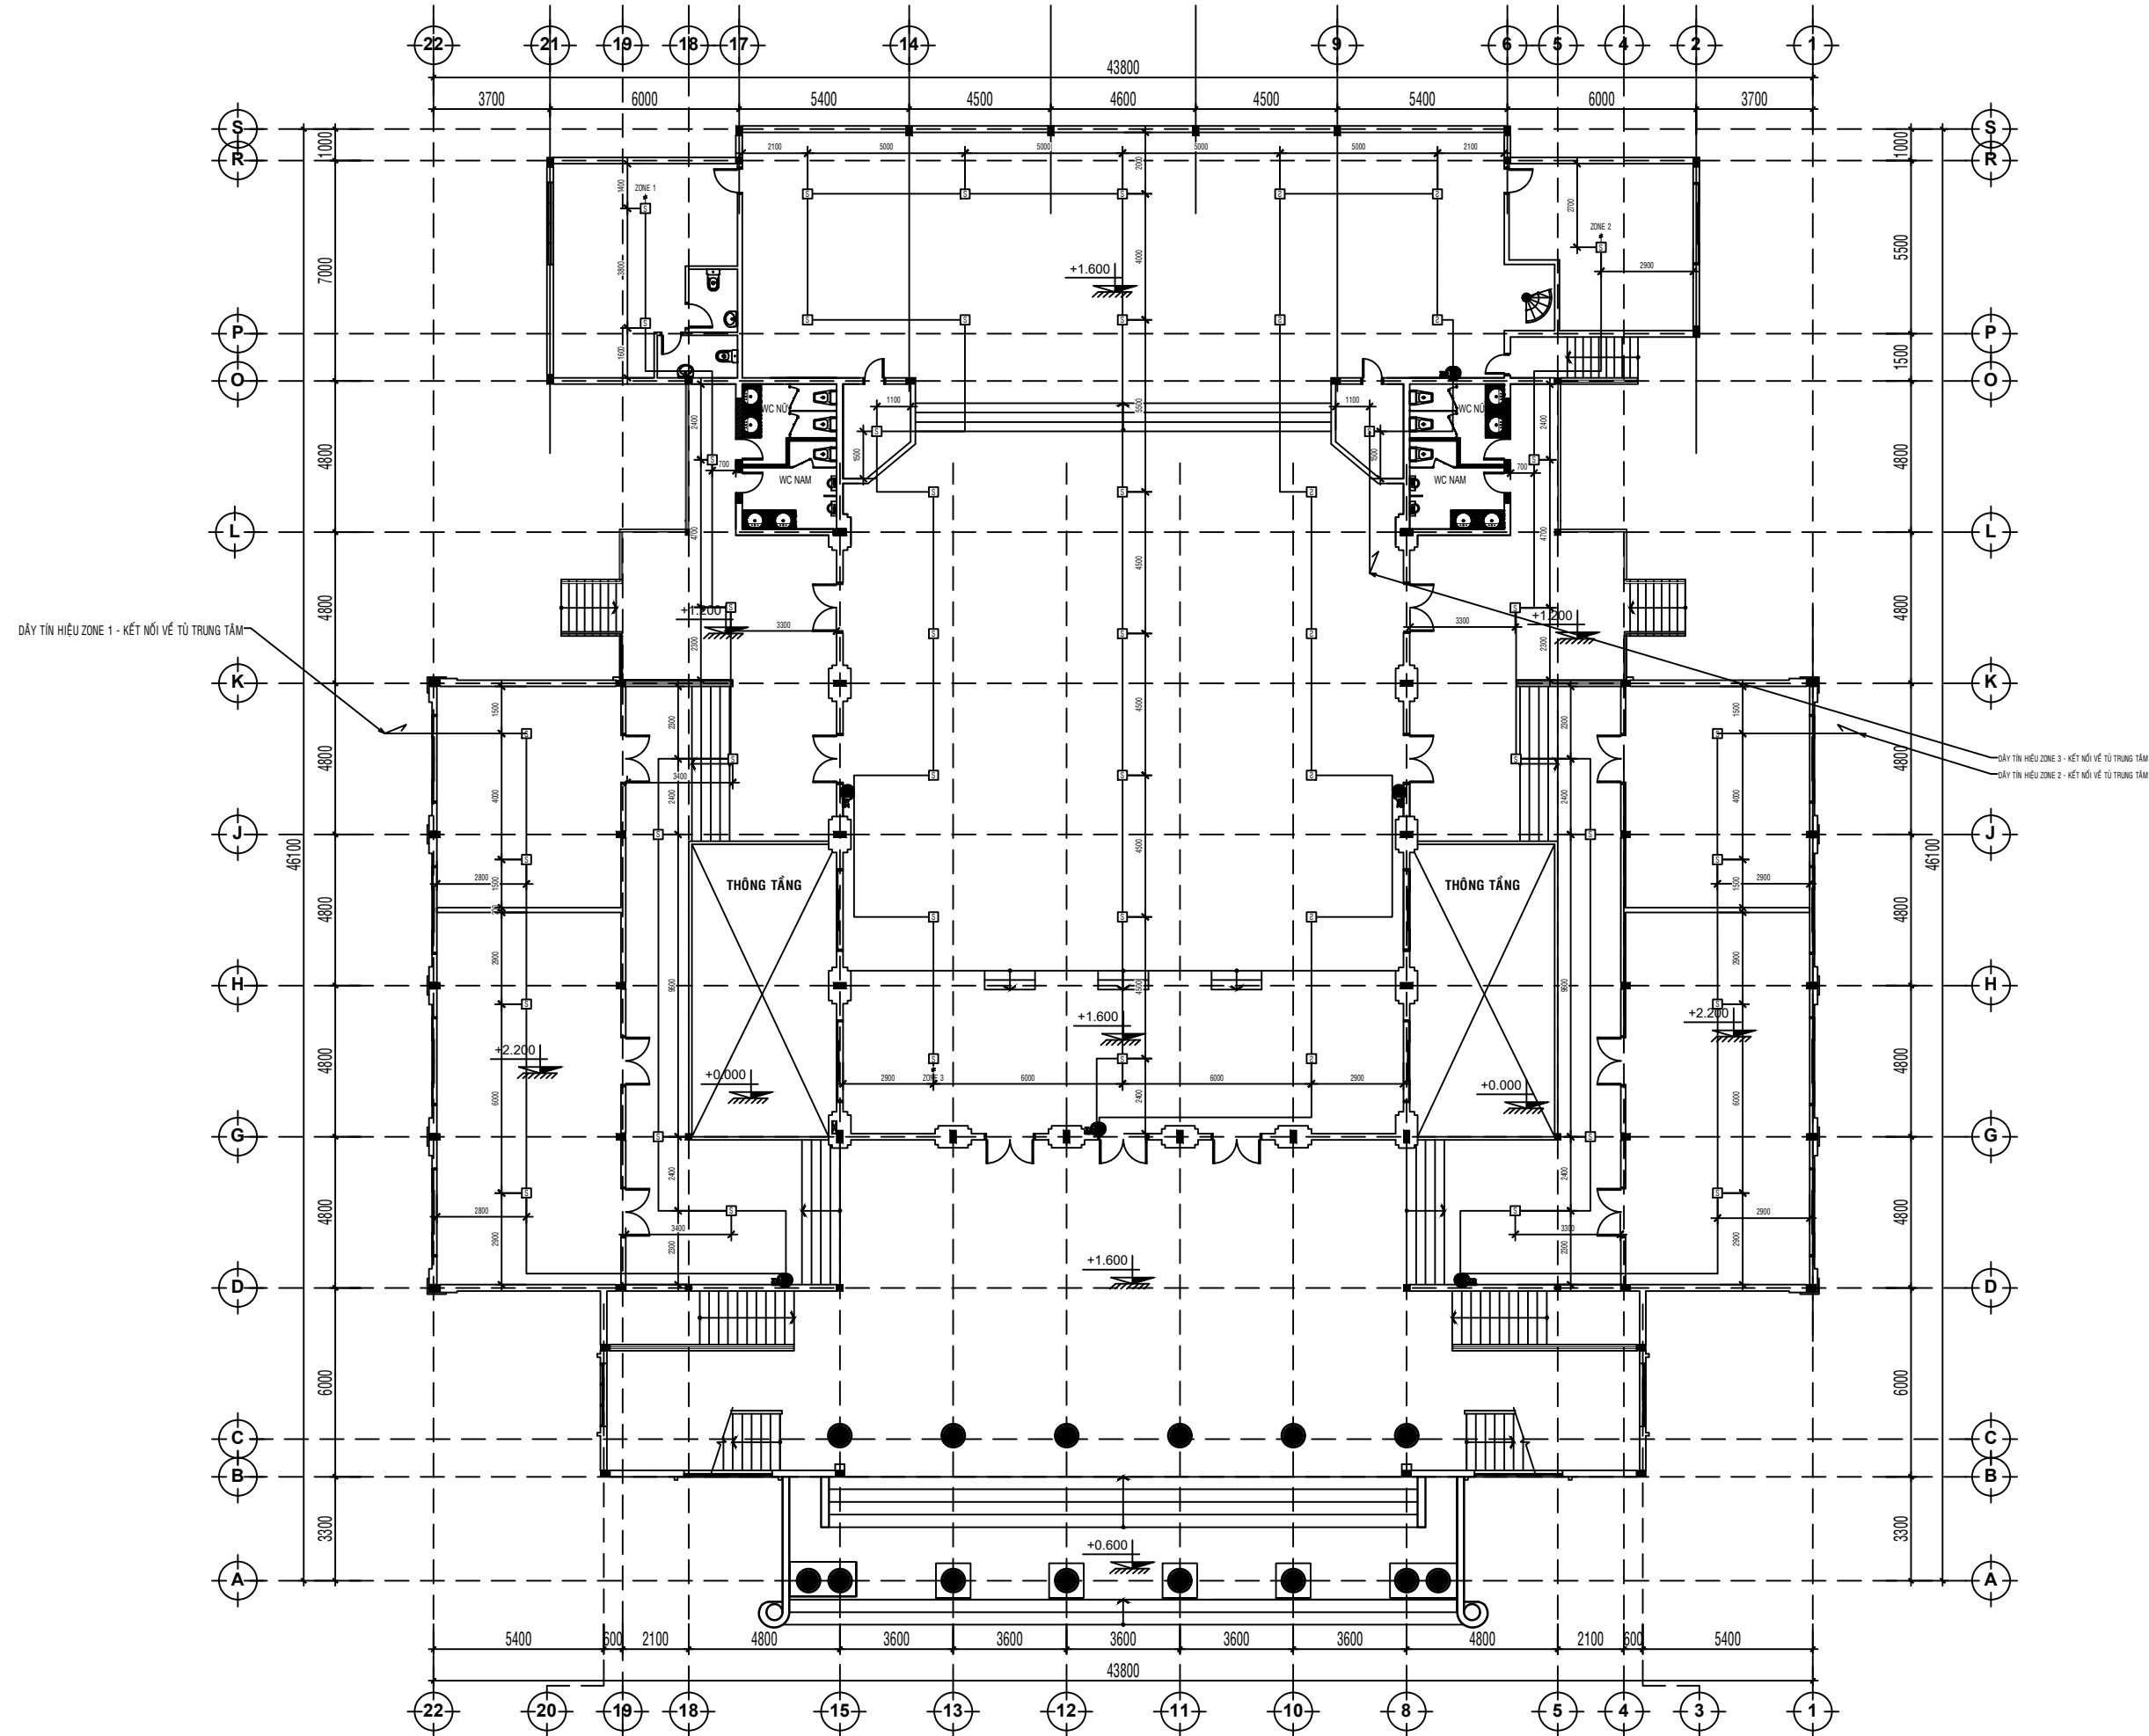

MẶT BẰNG HỆ THỐNG BÁO CHÁY DƯỚI TRẦN TẦNG 1

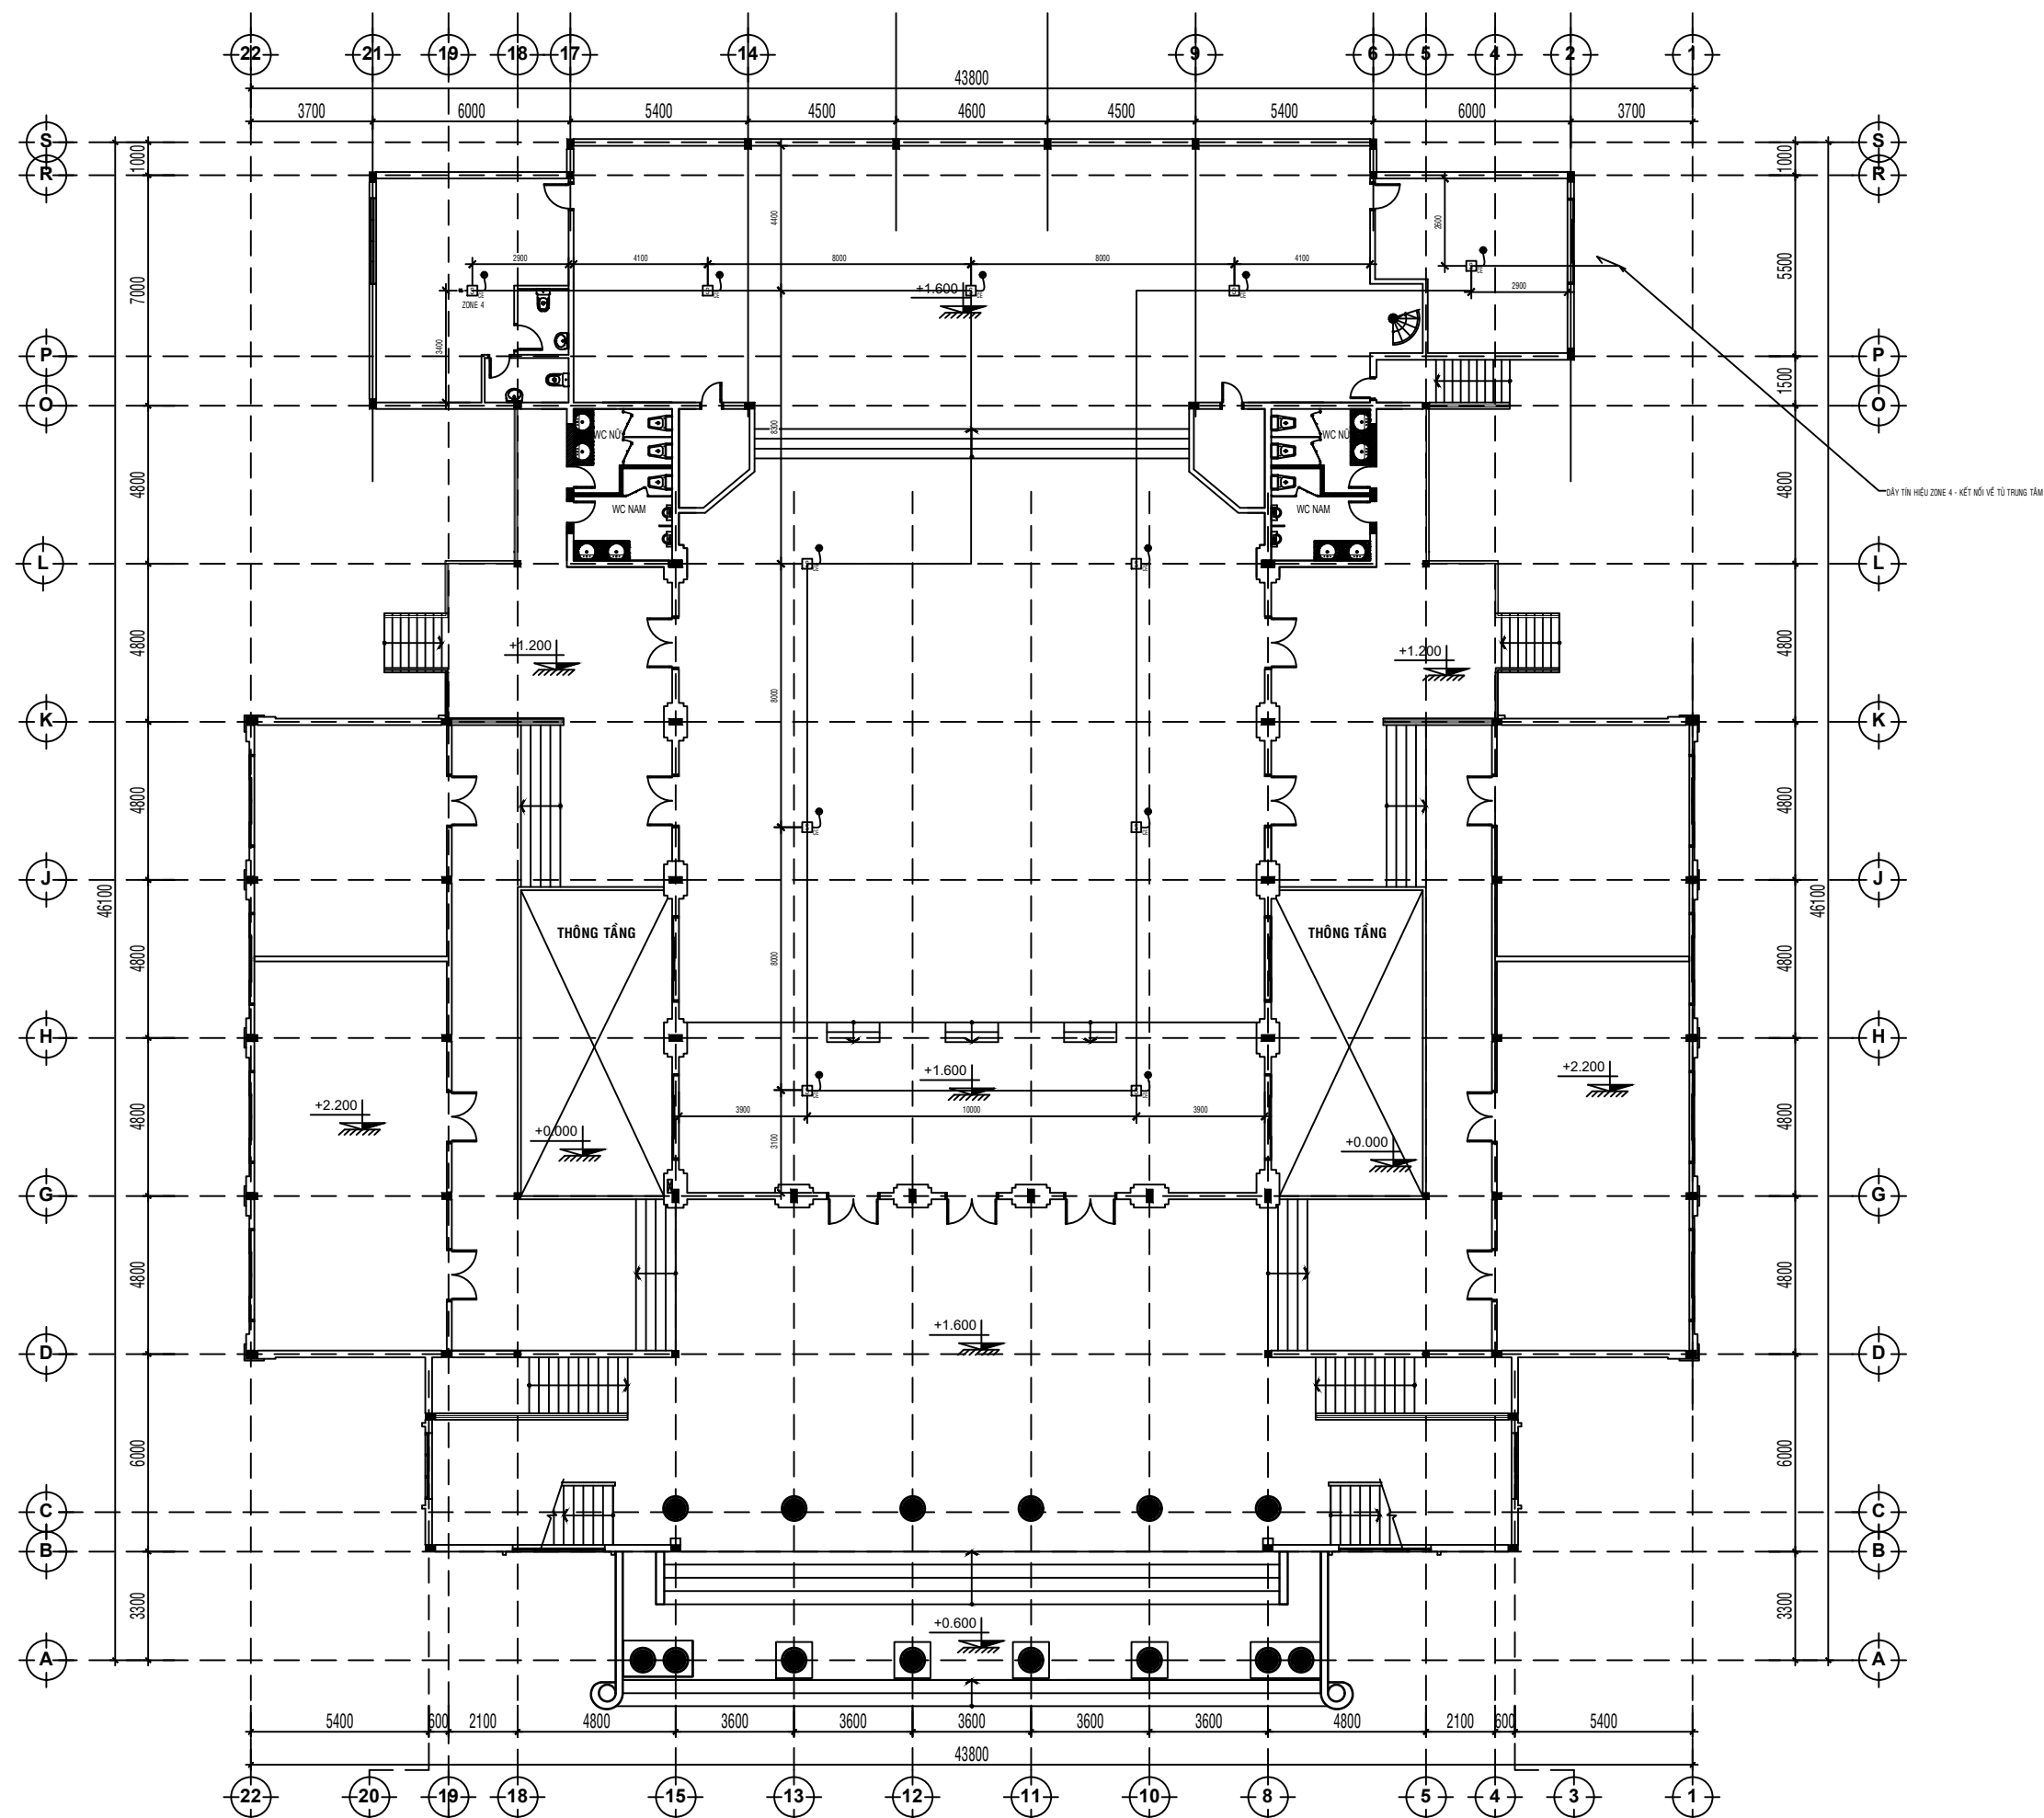


MẶT BẰNG HỆ THỐNG BÁO CHÁY TRÊN TRẦN TẦNG 1

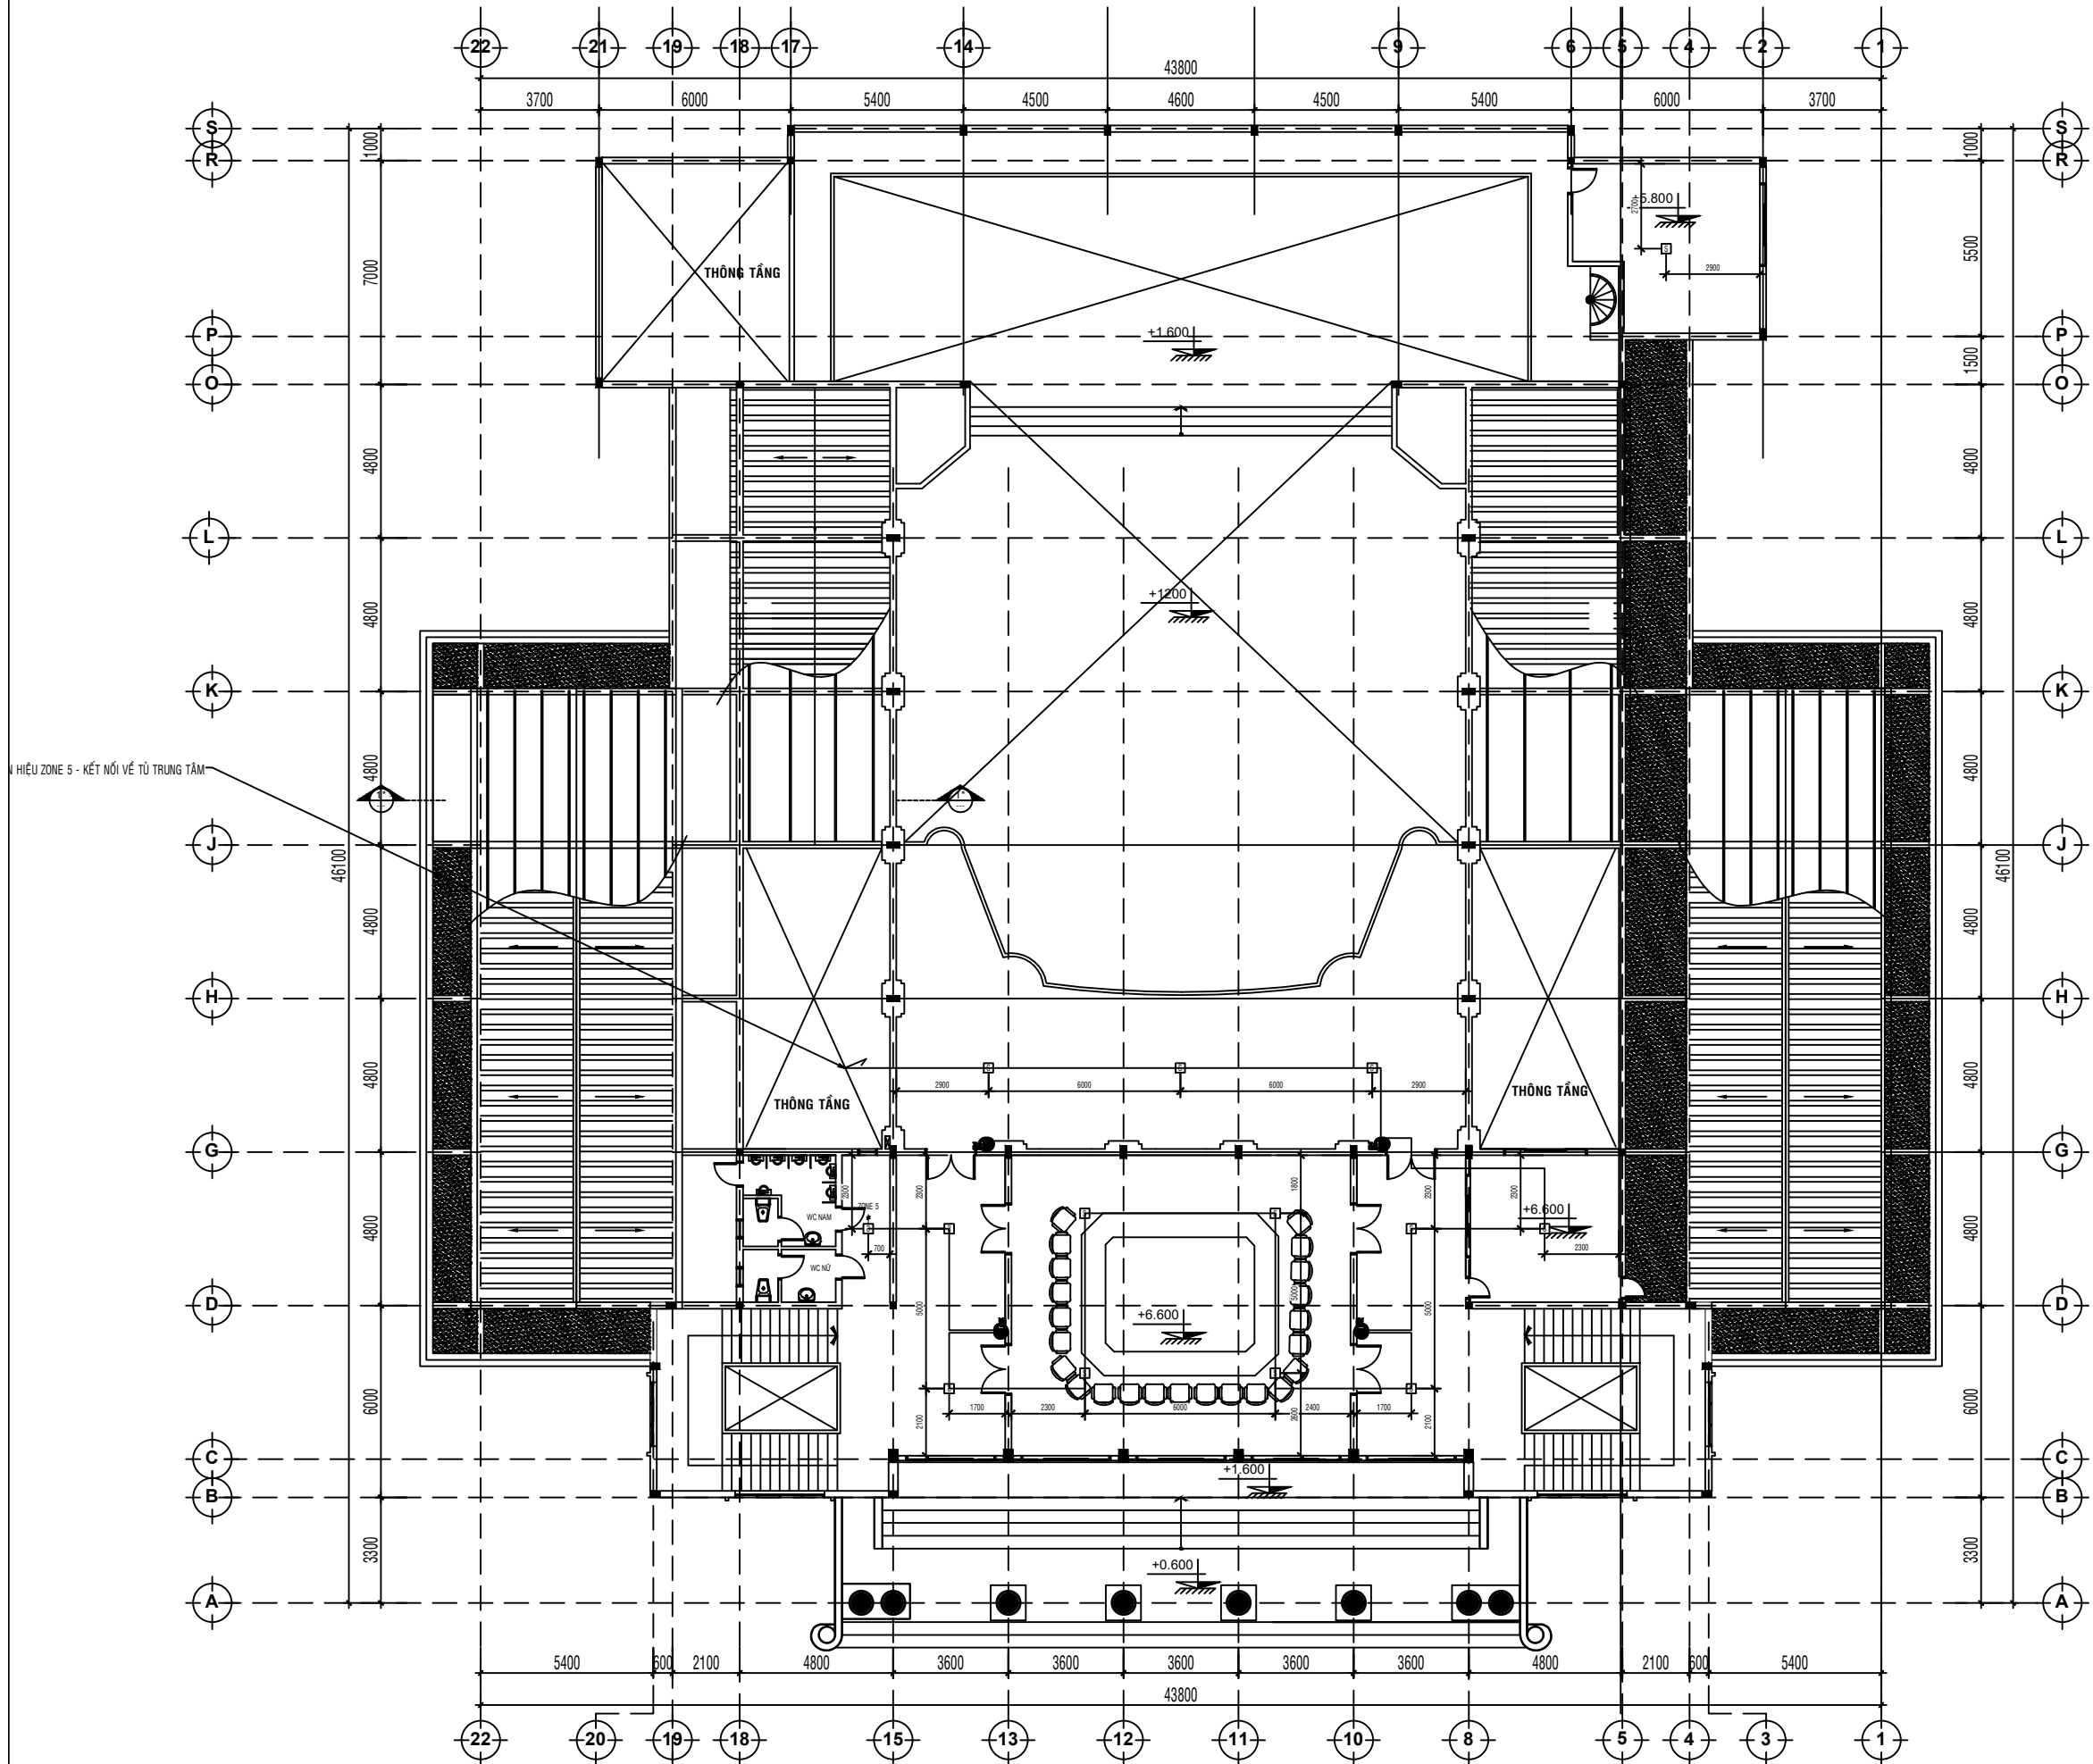


MẶT BẰNG HỆ THỐNG BÁO CHÁY DƯỚI TRẦN TẦNG LẦU






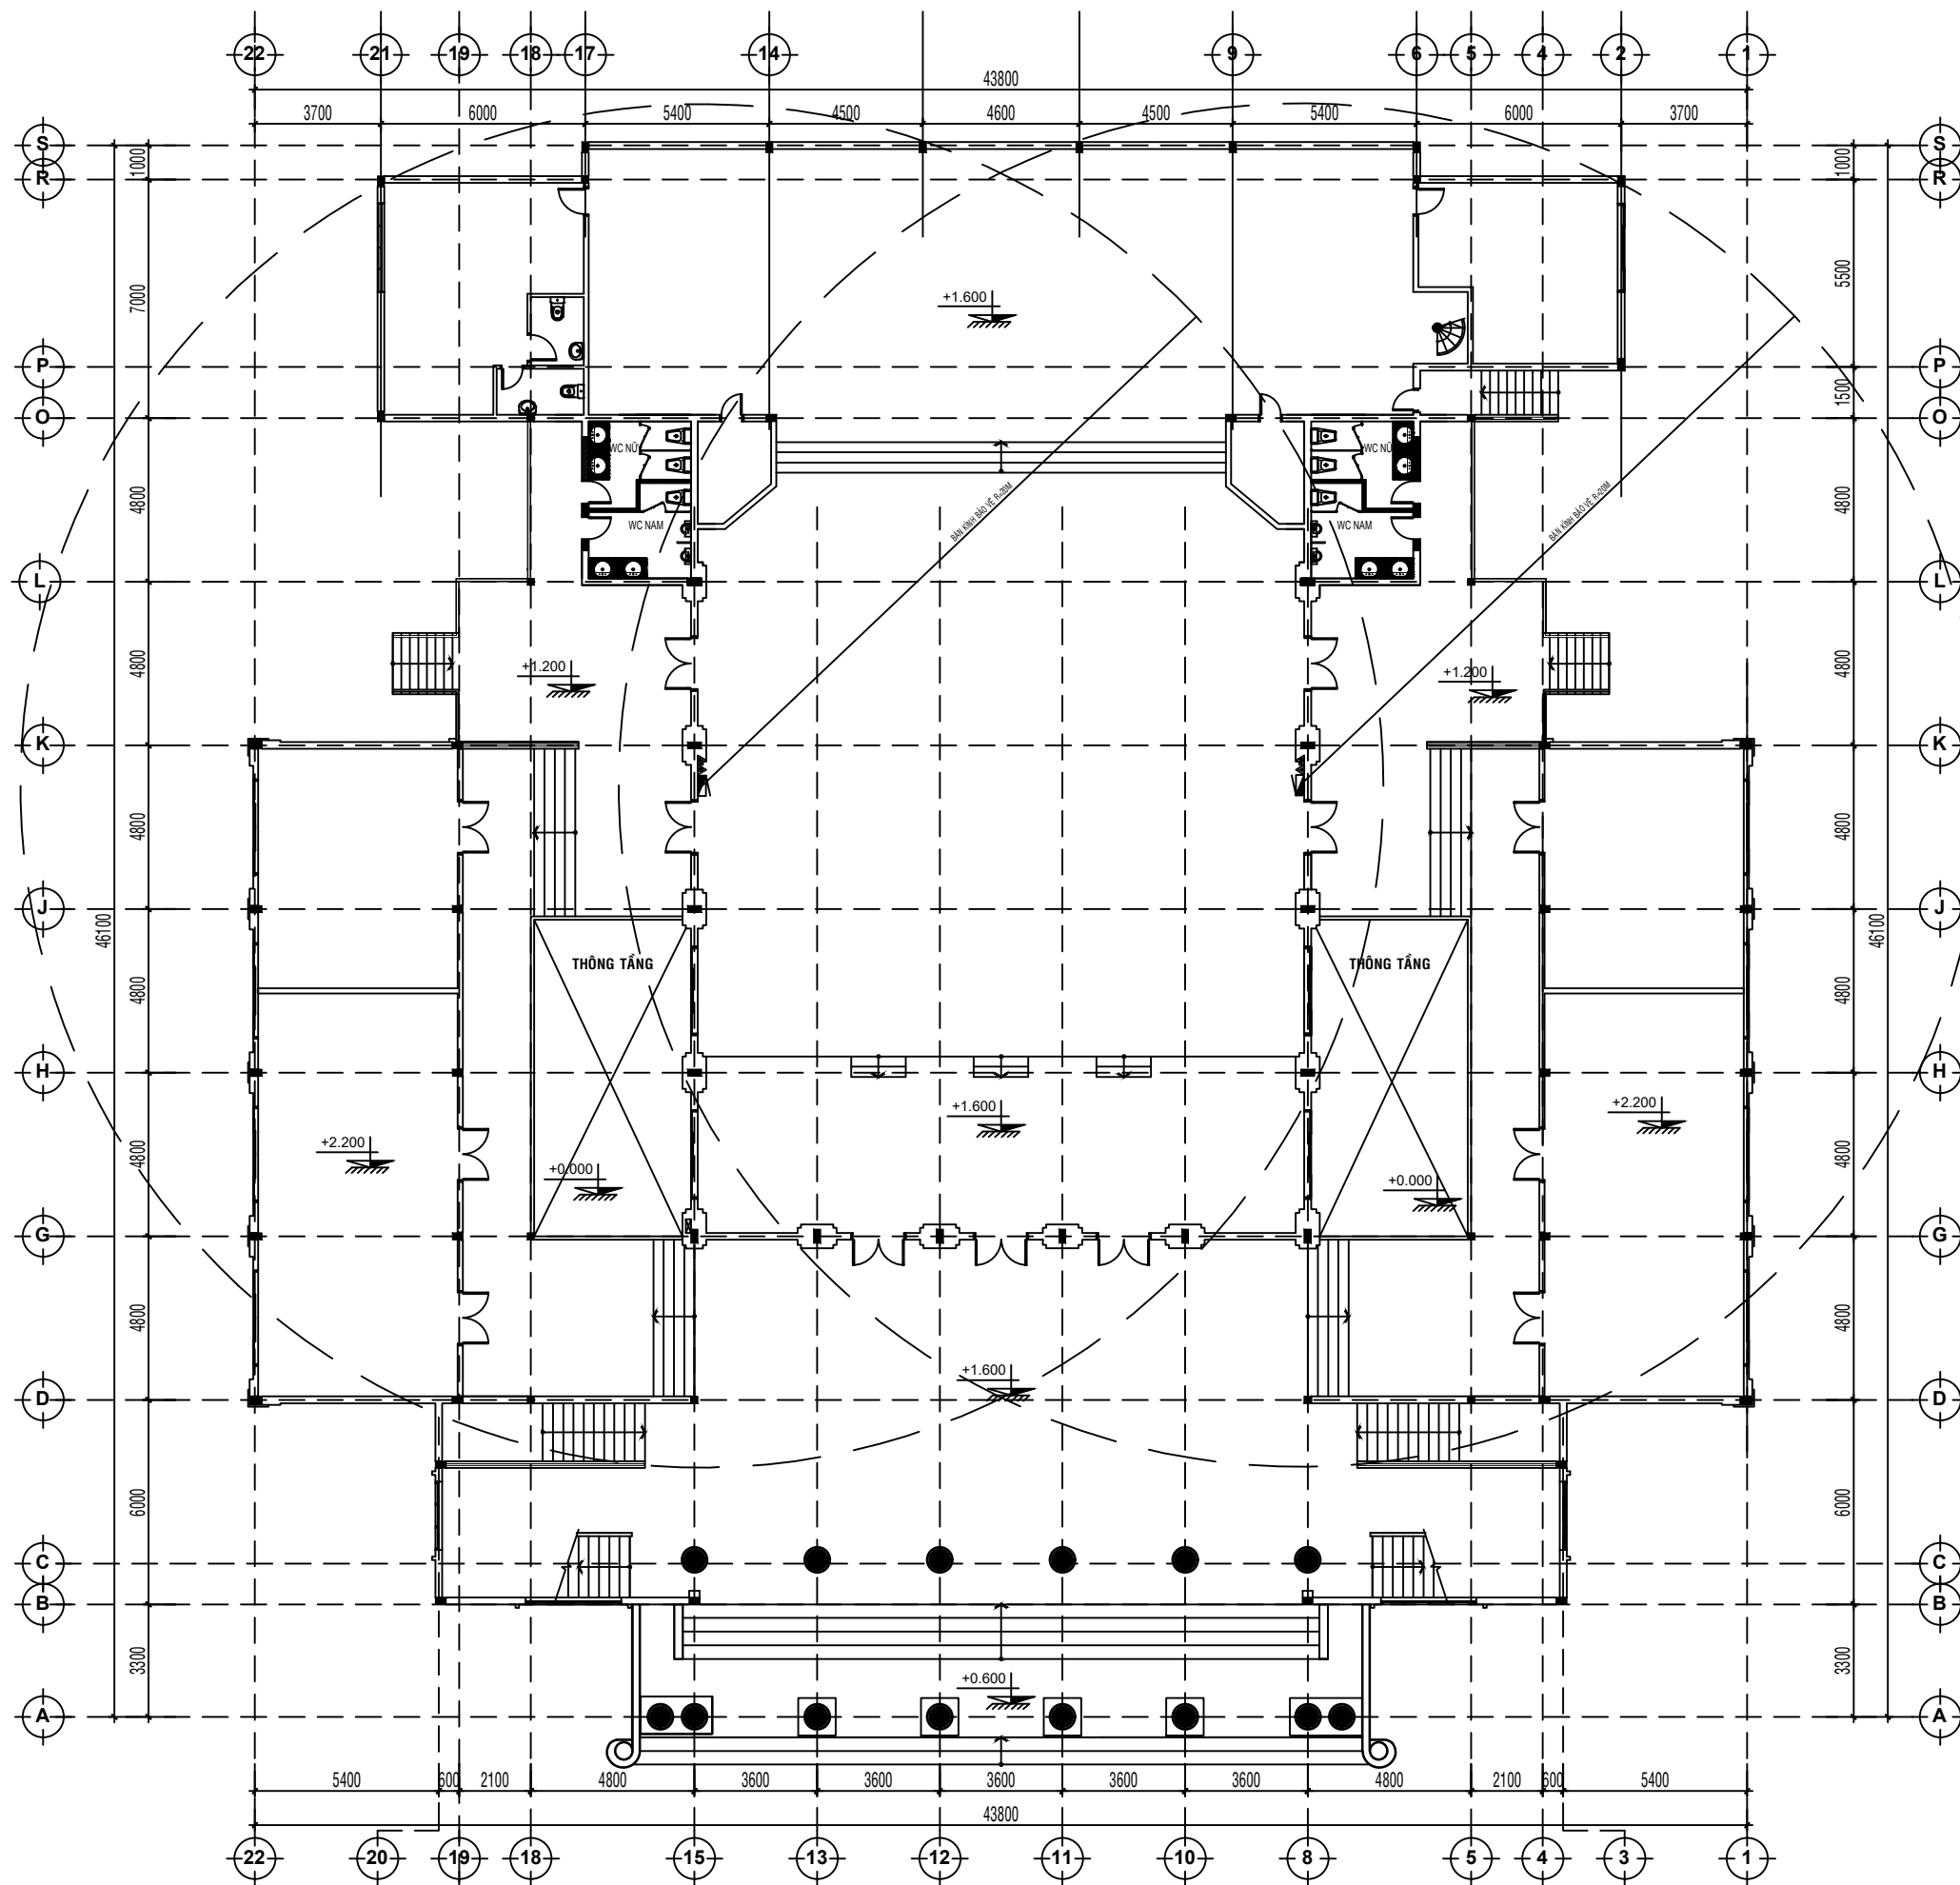

MẶT BẰNG HỆ THỐNG CHỮA CHÁY TẦNG 1

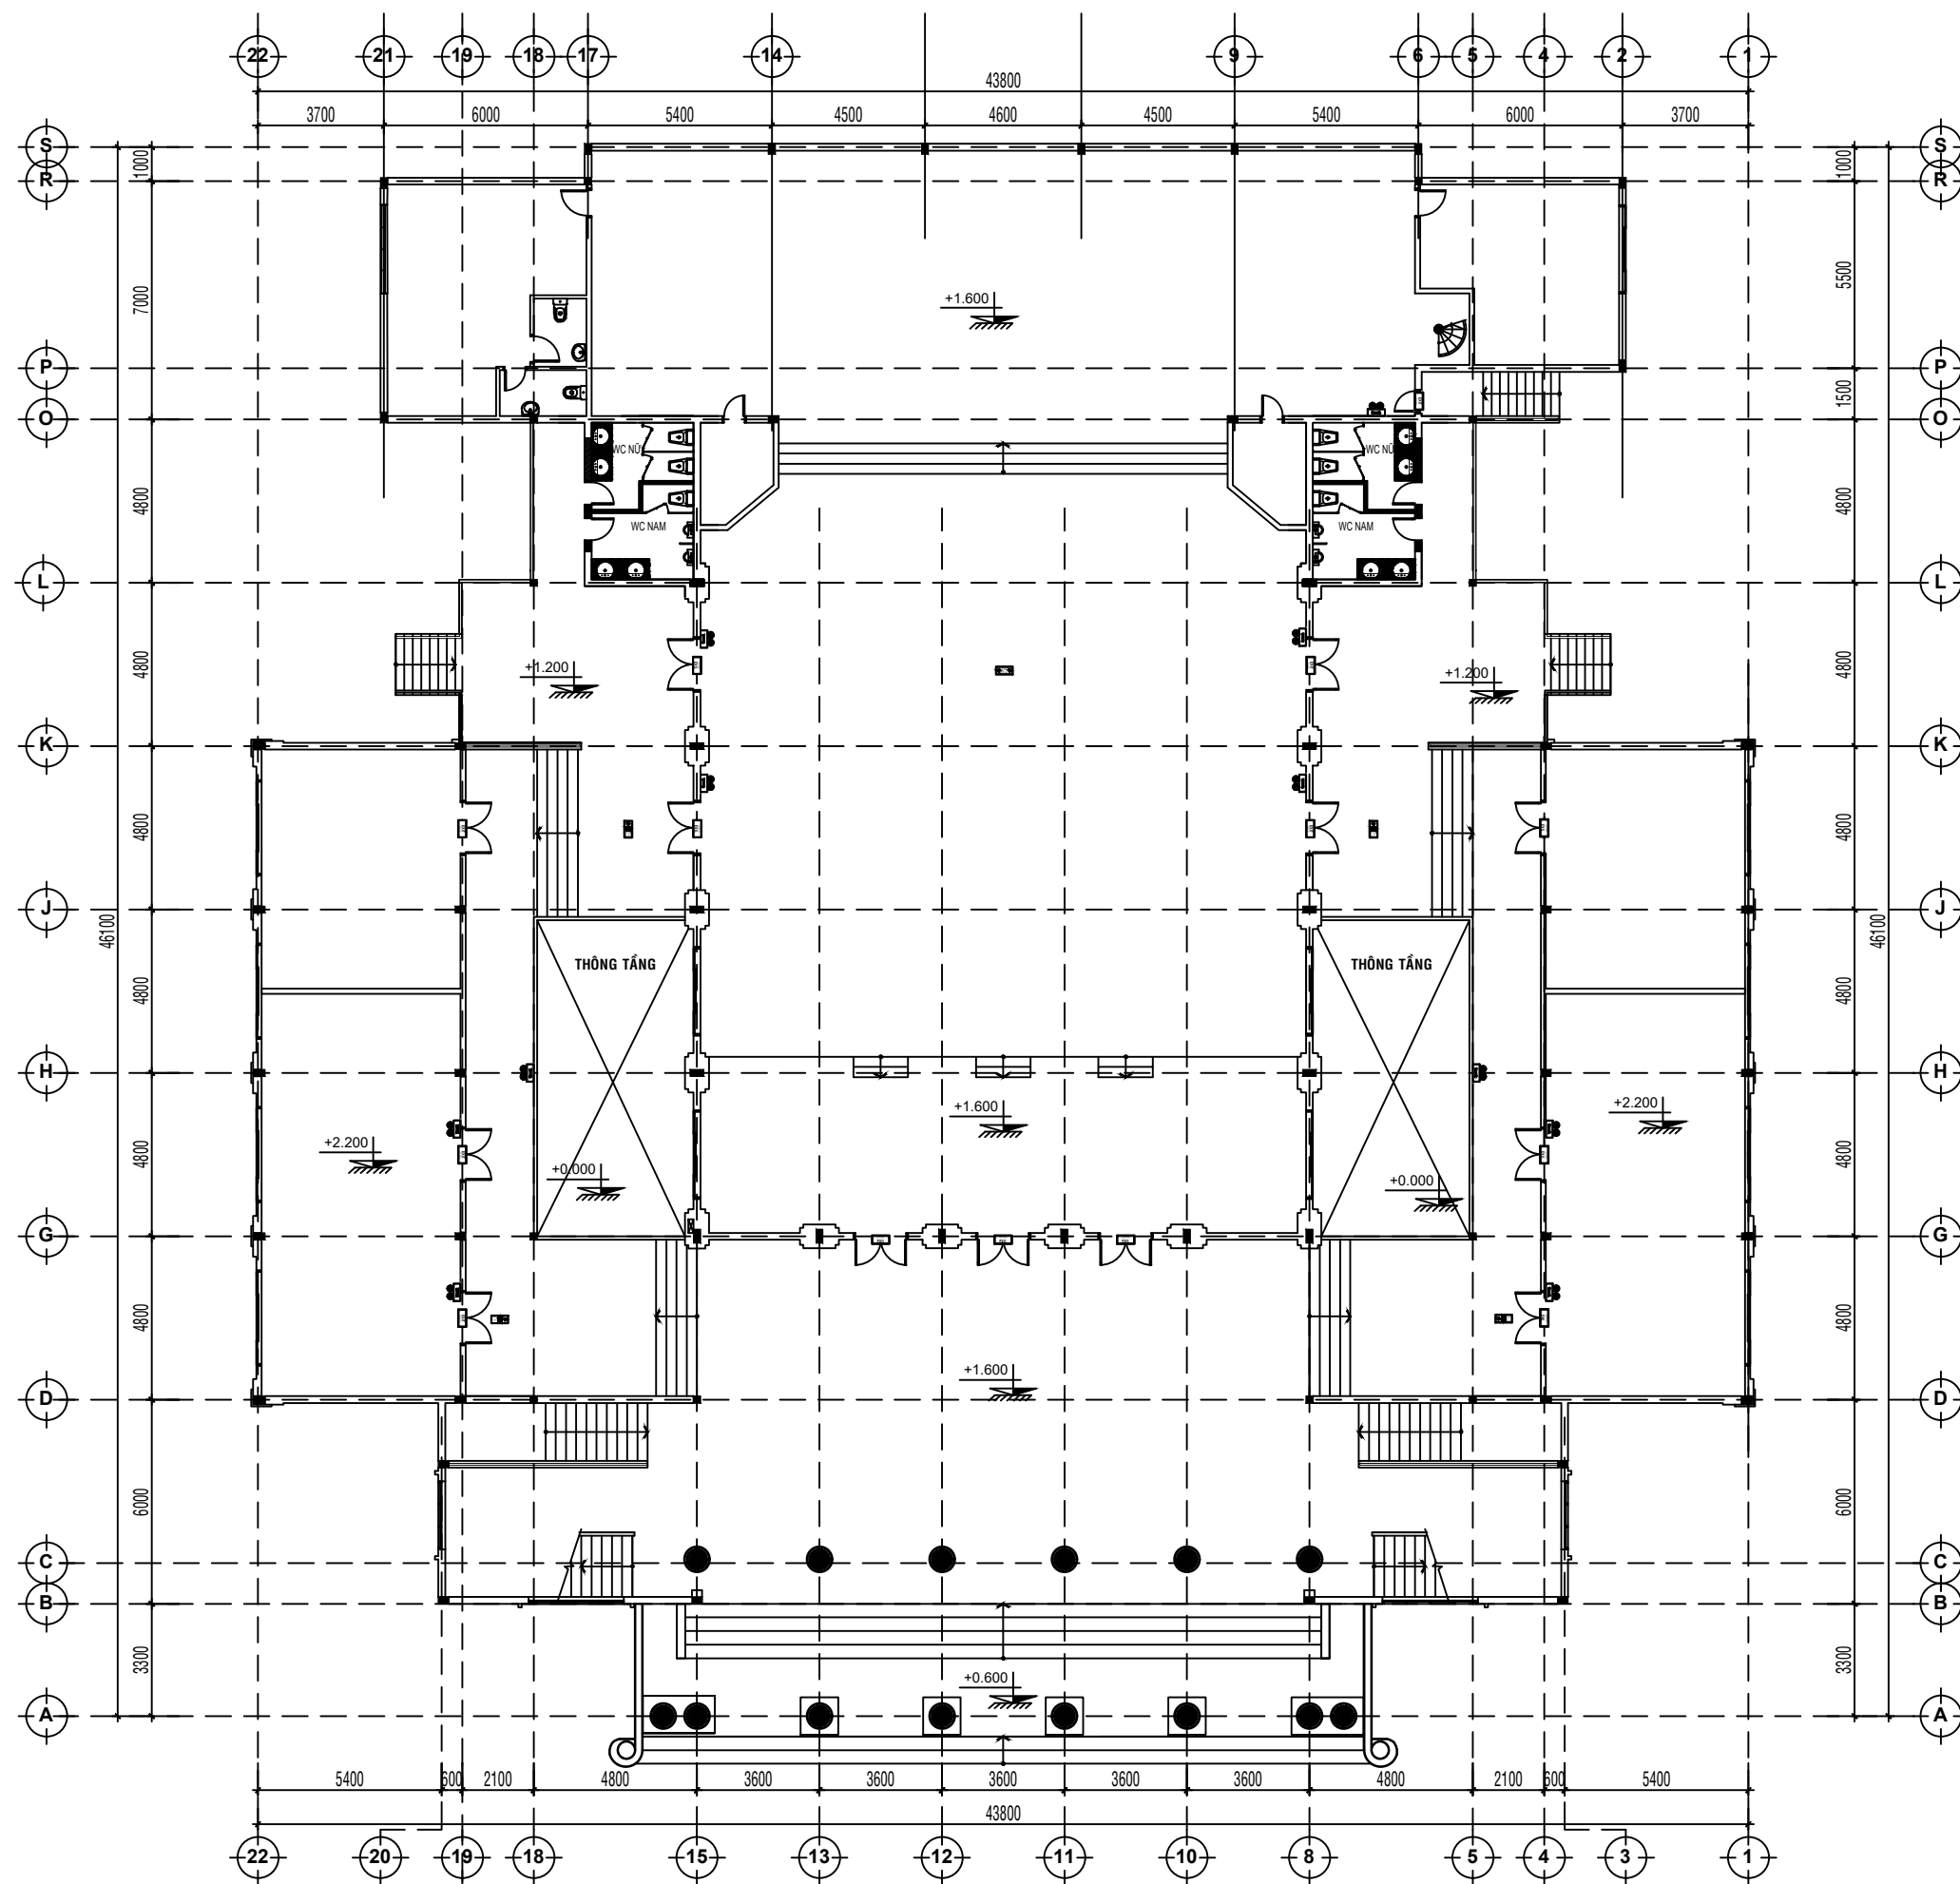


MẶT BẰNG HỆ THỐNG CHIẾU SÁNG SỰ CỐ VÀ THOÁT NẠN TẦNG 1

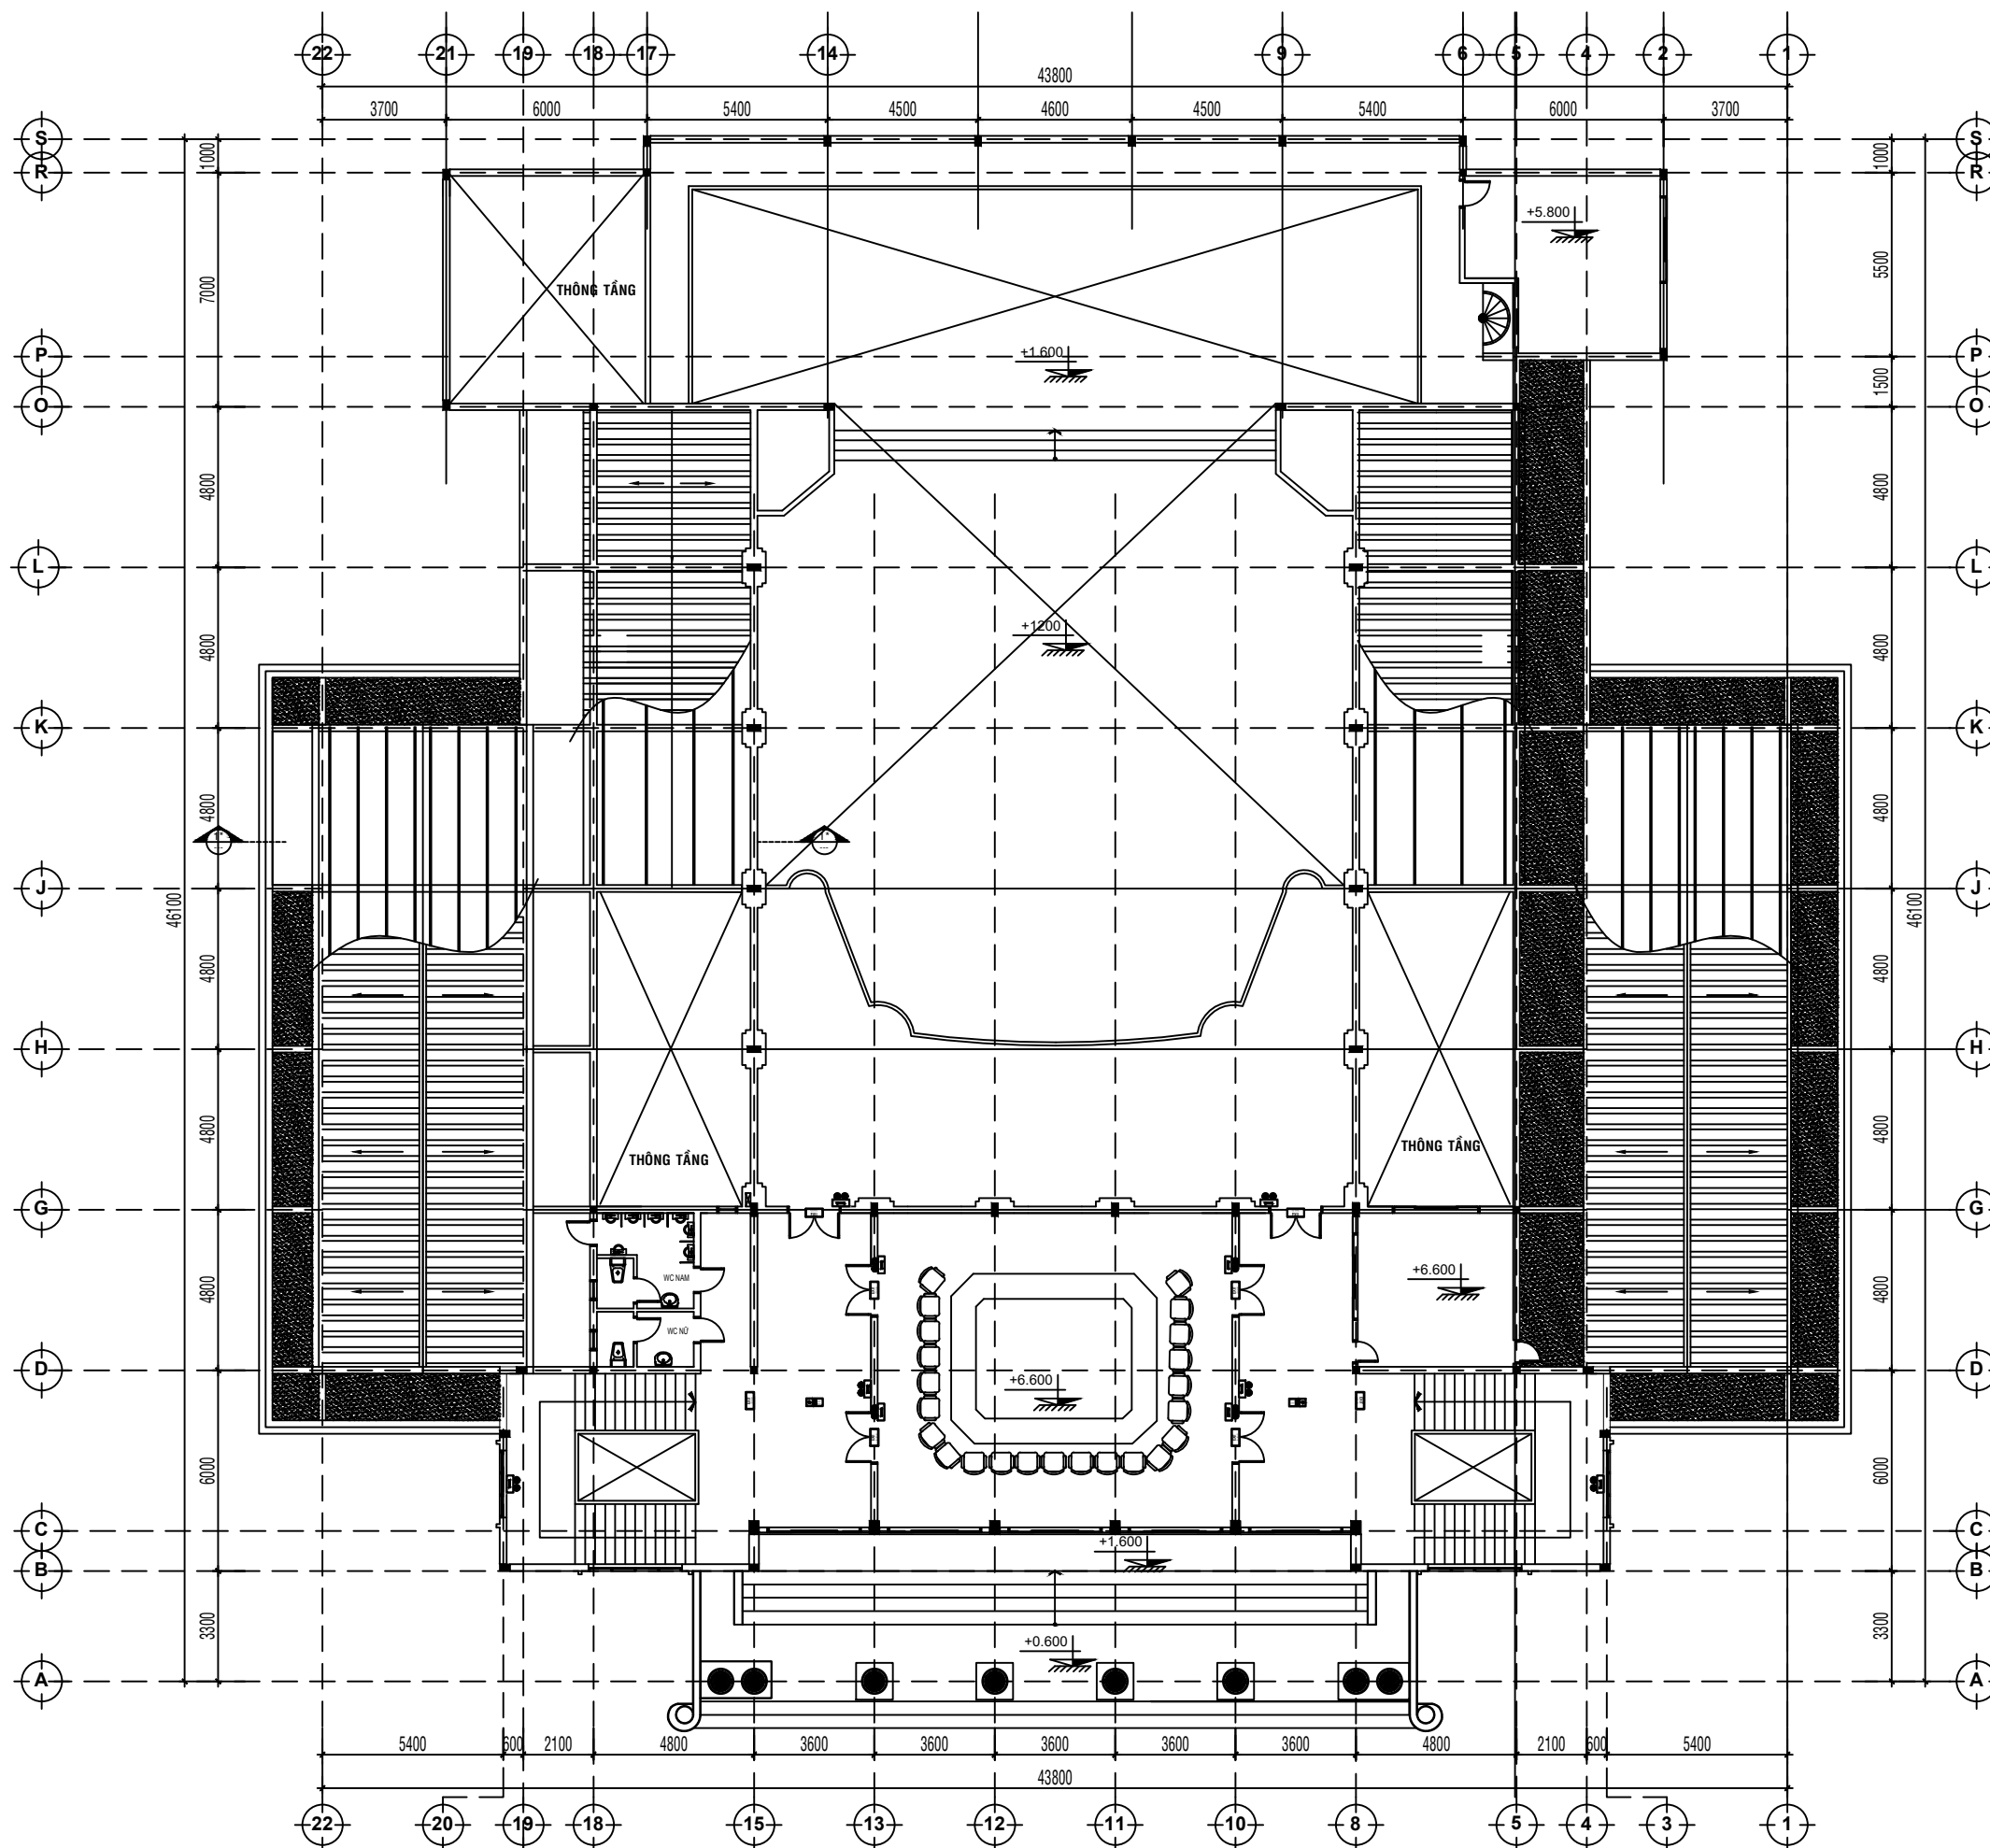

MẶT BẰNG HỆ THỐNG CHIẾU SÁNG SỰ CỐ VÀ THOÁT NẠN TẦNG LẦU



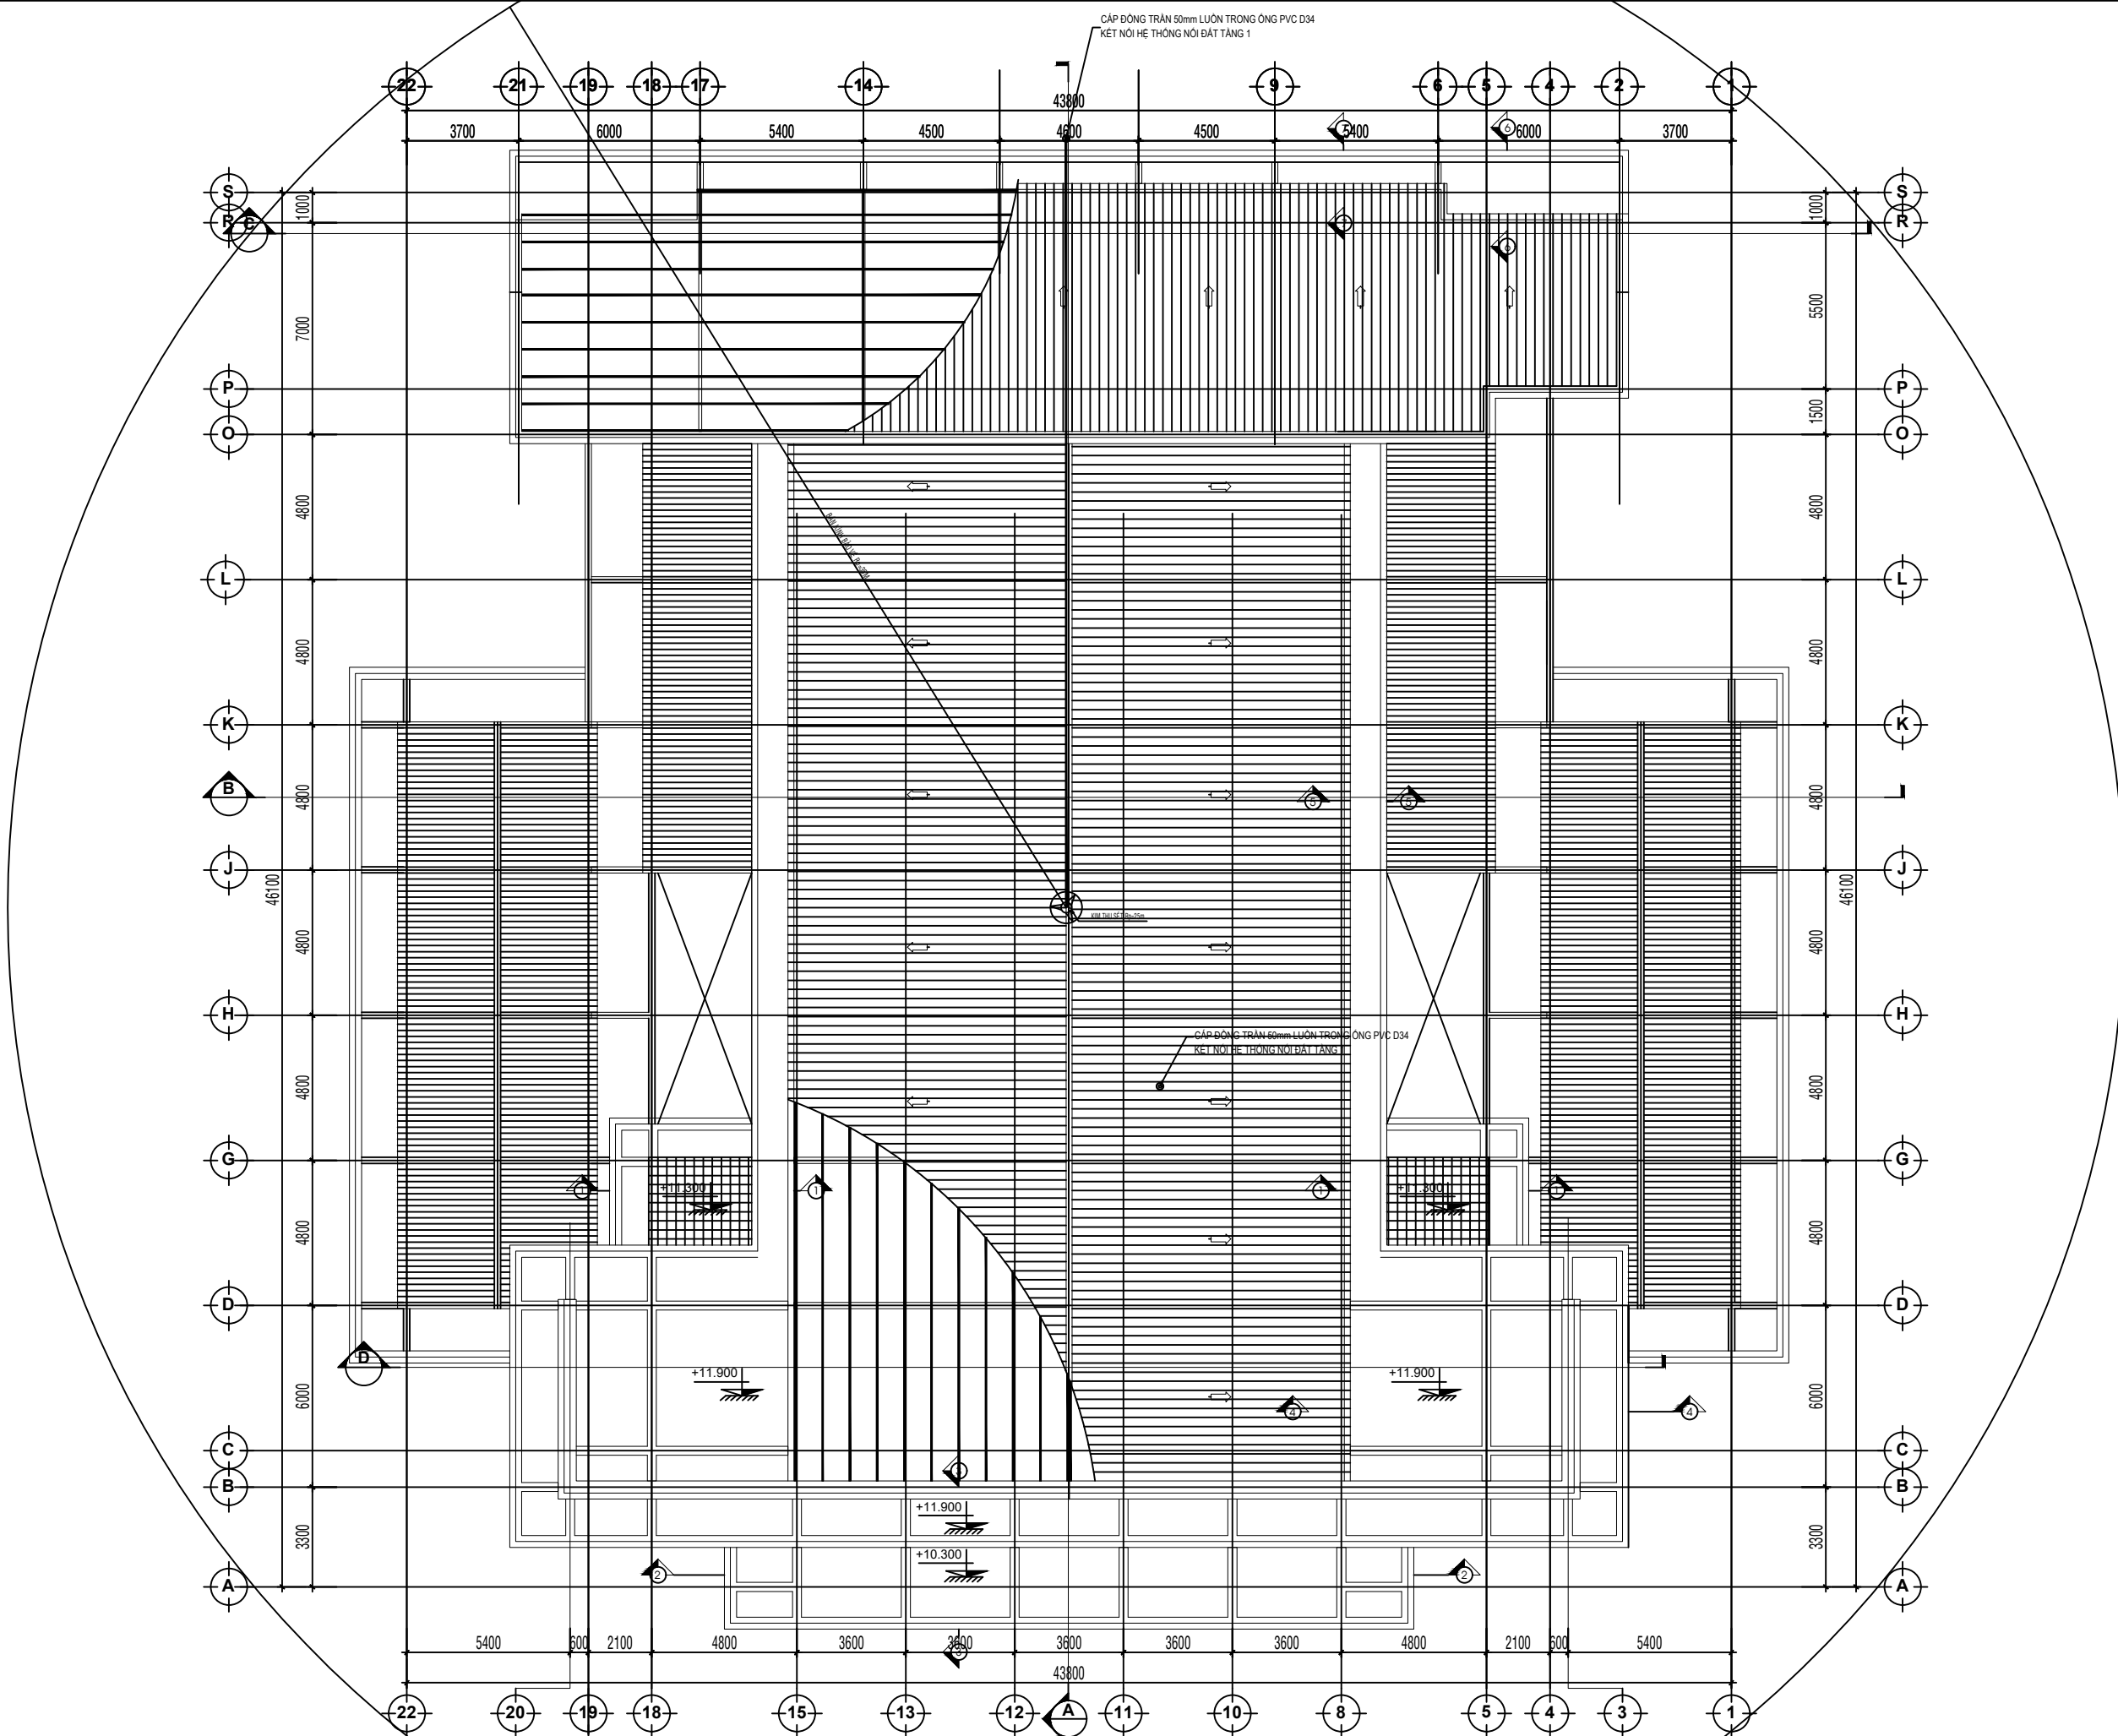

MẶT BẰNG HỆ THỐNG CHỐNG SÉT TẦNG MÁI